


公 図 写 し (合成) 1/1000

所在：柴田郡川崎町大字支倉地内

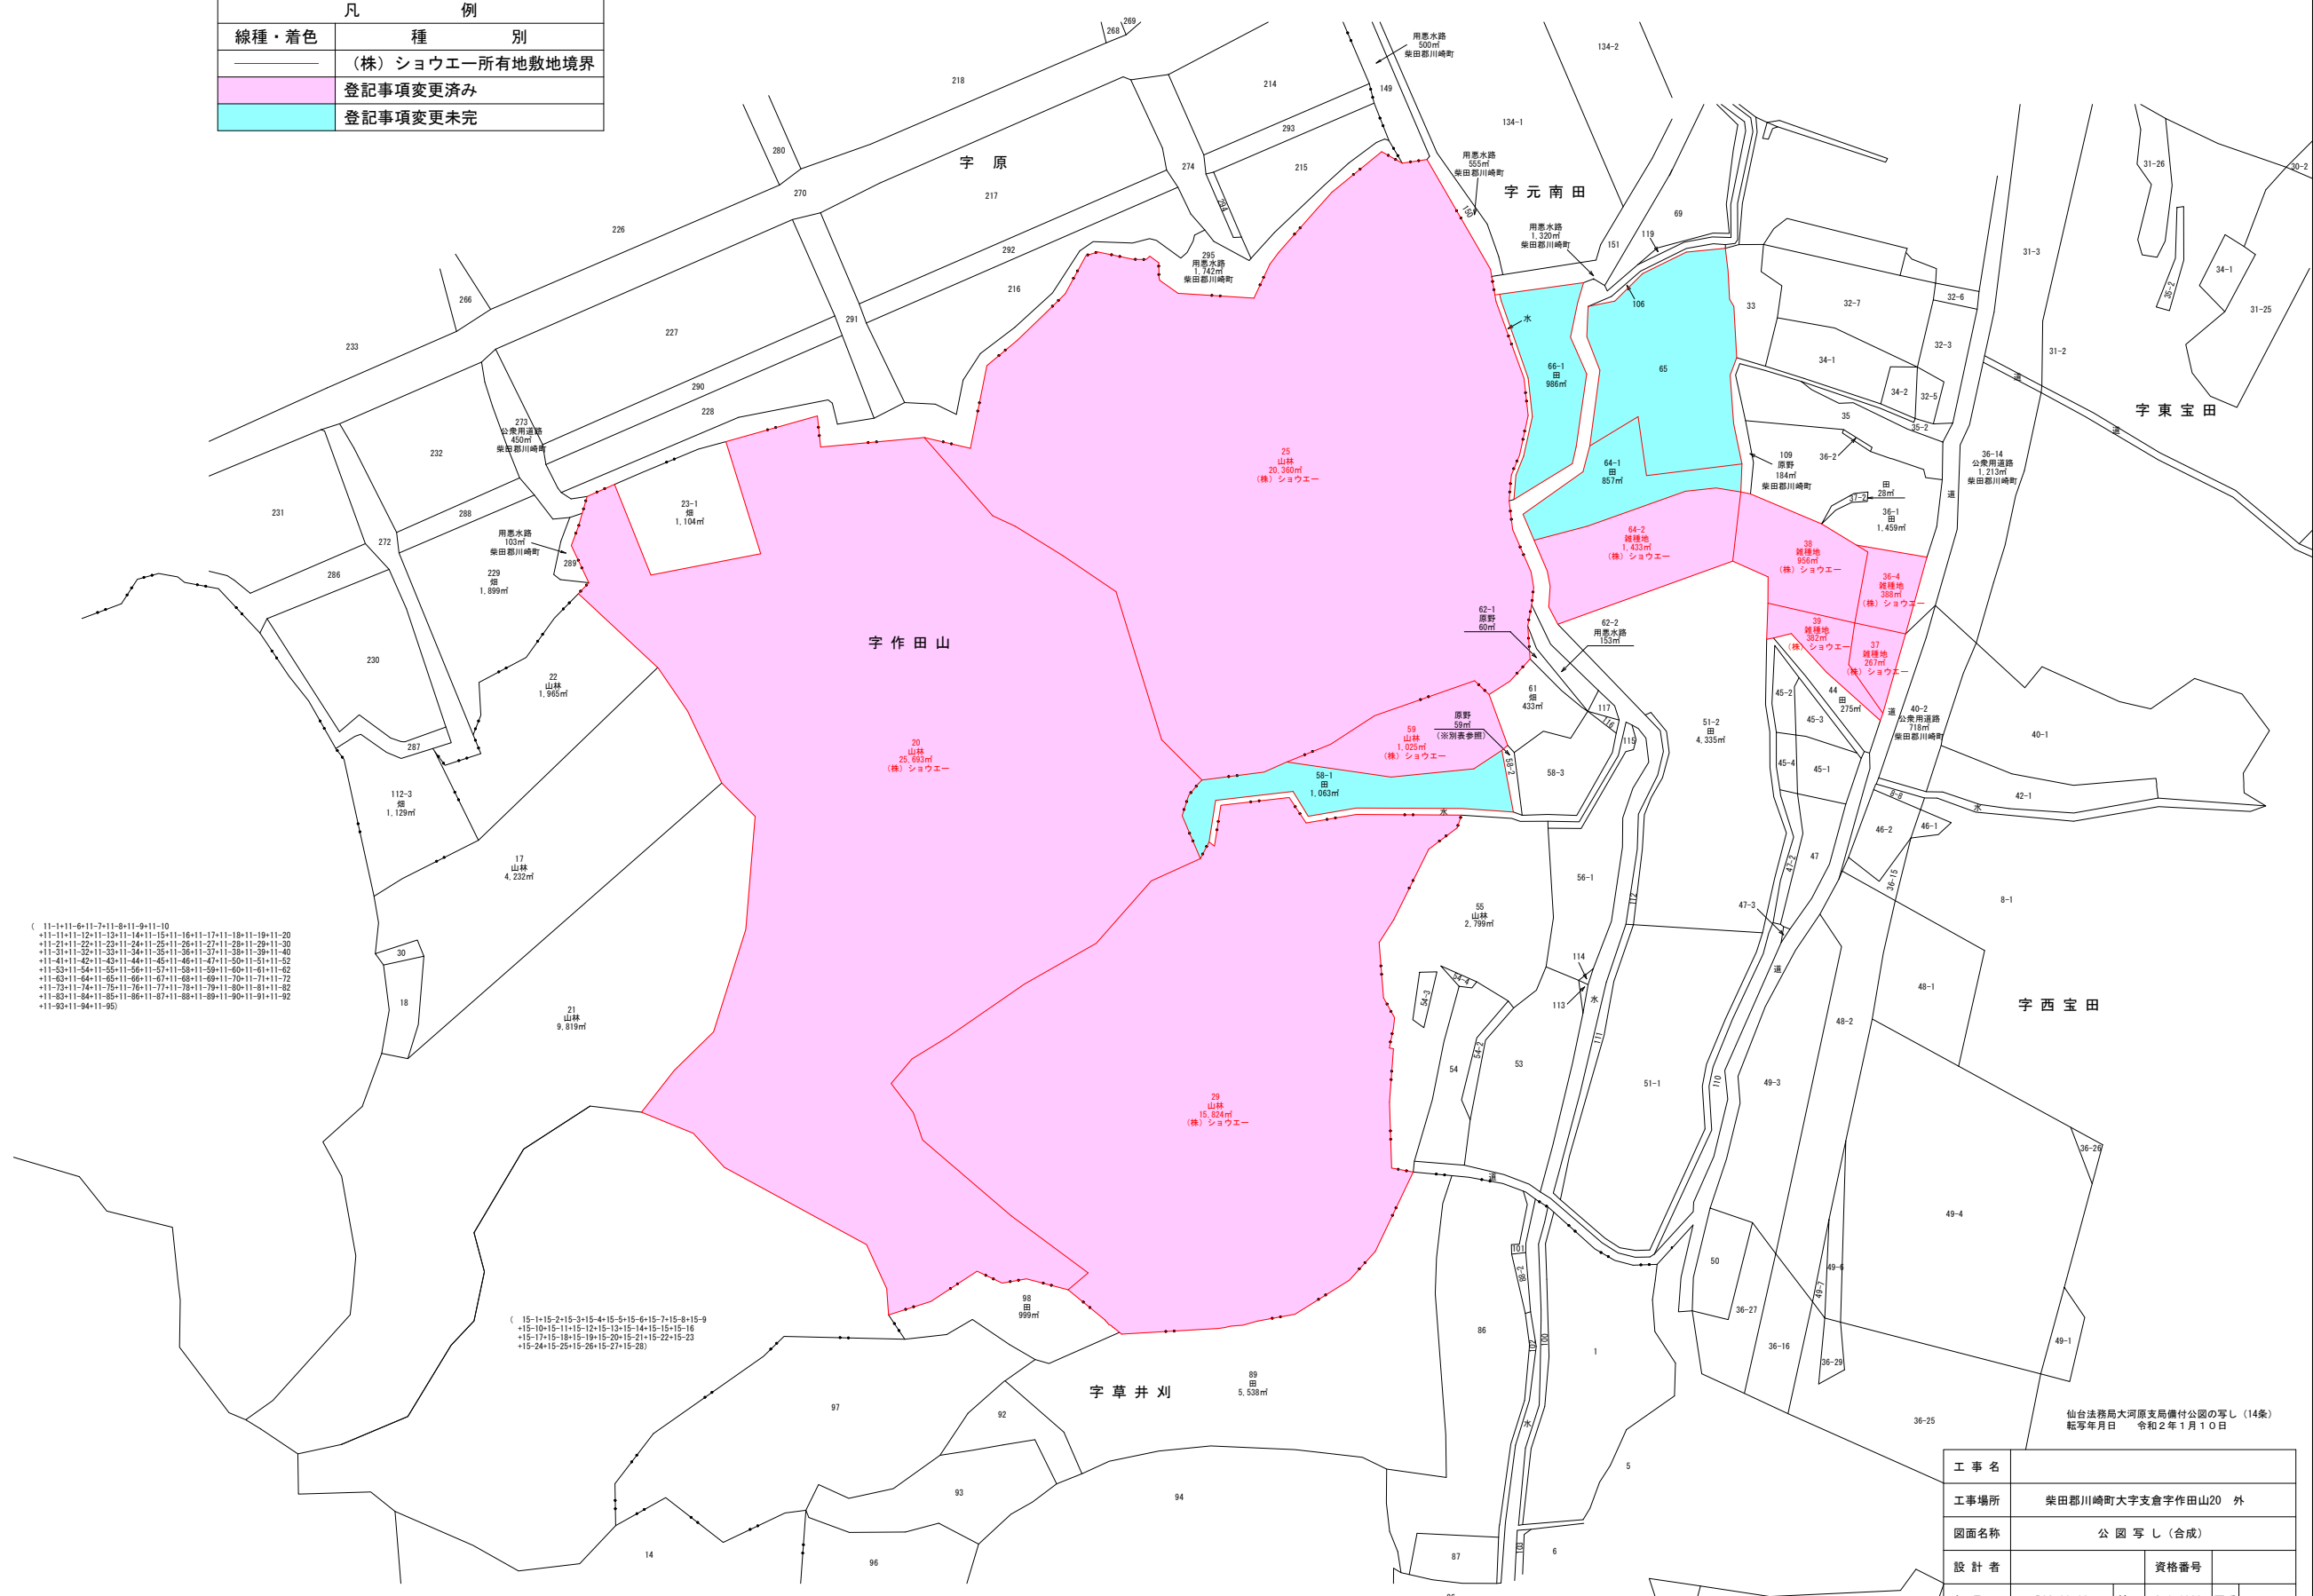

凡 例	
線種・着色	種 別
	(株) ショウエー所有地敷地境界
	登記事項変更済み
	登記事項変更未完



(11-1+11-6+11-7+11-8+11-9+11-10
 +11-11+11-12+11-13+11-14+11-15+11-16+11-17+11-18+11-19+11-20
 +11-21+11-22+11-23+11-24+11-25+11-26+11-27+11-28+11-29+11-30
 +11-31+11-32+11-33+11-34+11-35+11-36+11-37+11-38+11-39+11-40
 +11-41+11-42+11-43+11-44+11-45+11-46+11-47+11-48+11-49+11-50+11-51+11-52
 +11-53+11-54+11-55+11-56+11-57+11-58+11-59+11-60+11-61+11-62
 +11-63+11-64+11-65+11-66+11-67+11-68+11-69+11-70+11-71+11-72
 +11-73+11-74+11-75+11-76+11-77+11-78+11-79+11-80+11-81+11-82
 +11-83+11-84+11-85+11-86+11-87+11-88+11-89+11-90+11-91+11-92
 +11-93+11-94+11-95)

(15-1+15-2+15-3+15-4+15-5+15-6+15-7+15-8+15-9
 +15-10+15-11+15-12+15-13+15-14+15-15+15-16
 +15-17+15-18+15-19+15-20+15-21+15-22+15-23
 +15-24+15-25+15-26+15-27+15-28)

工事名			
工事場所	柴田郡川崎町大字支倉字作田山20 外		
図面名称	公 図 写 し (合成)		
設計者		資格番号	
年月日	R02.09.09	縮尺	S=1:1000 図番

※本図は仙台法務局大河原支局備付公図写し(14条) 縮尺1/500を1/1,000へ縮小した図面である。

仙台法務局大河原支局備付公図の写し(14条)
 転写年月日 令和2年1月10日